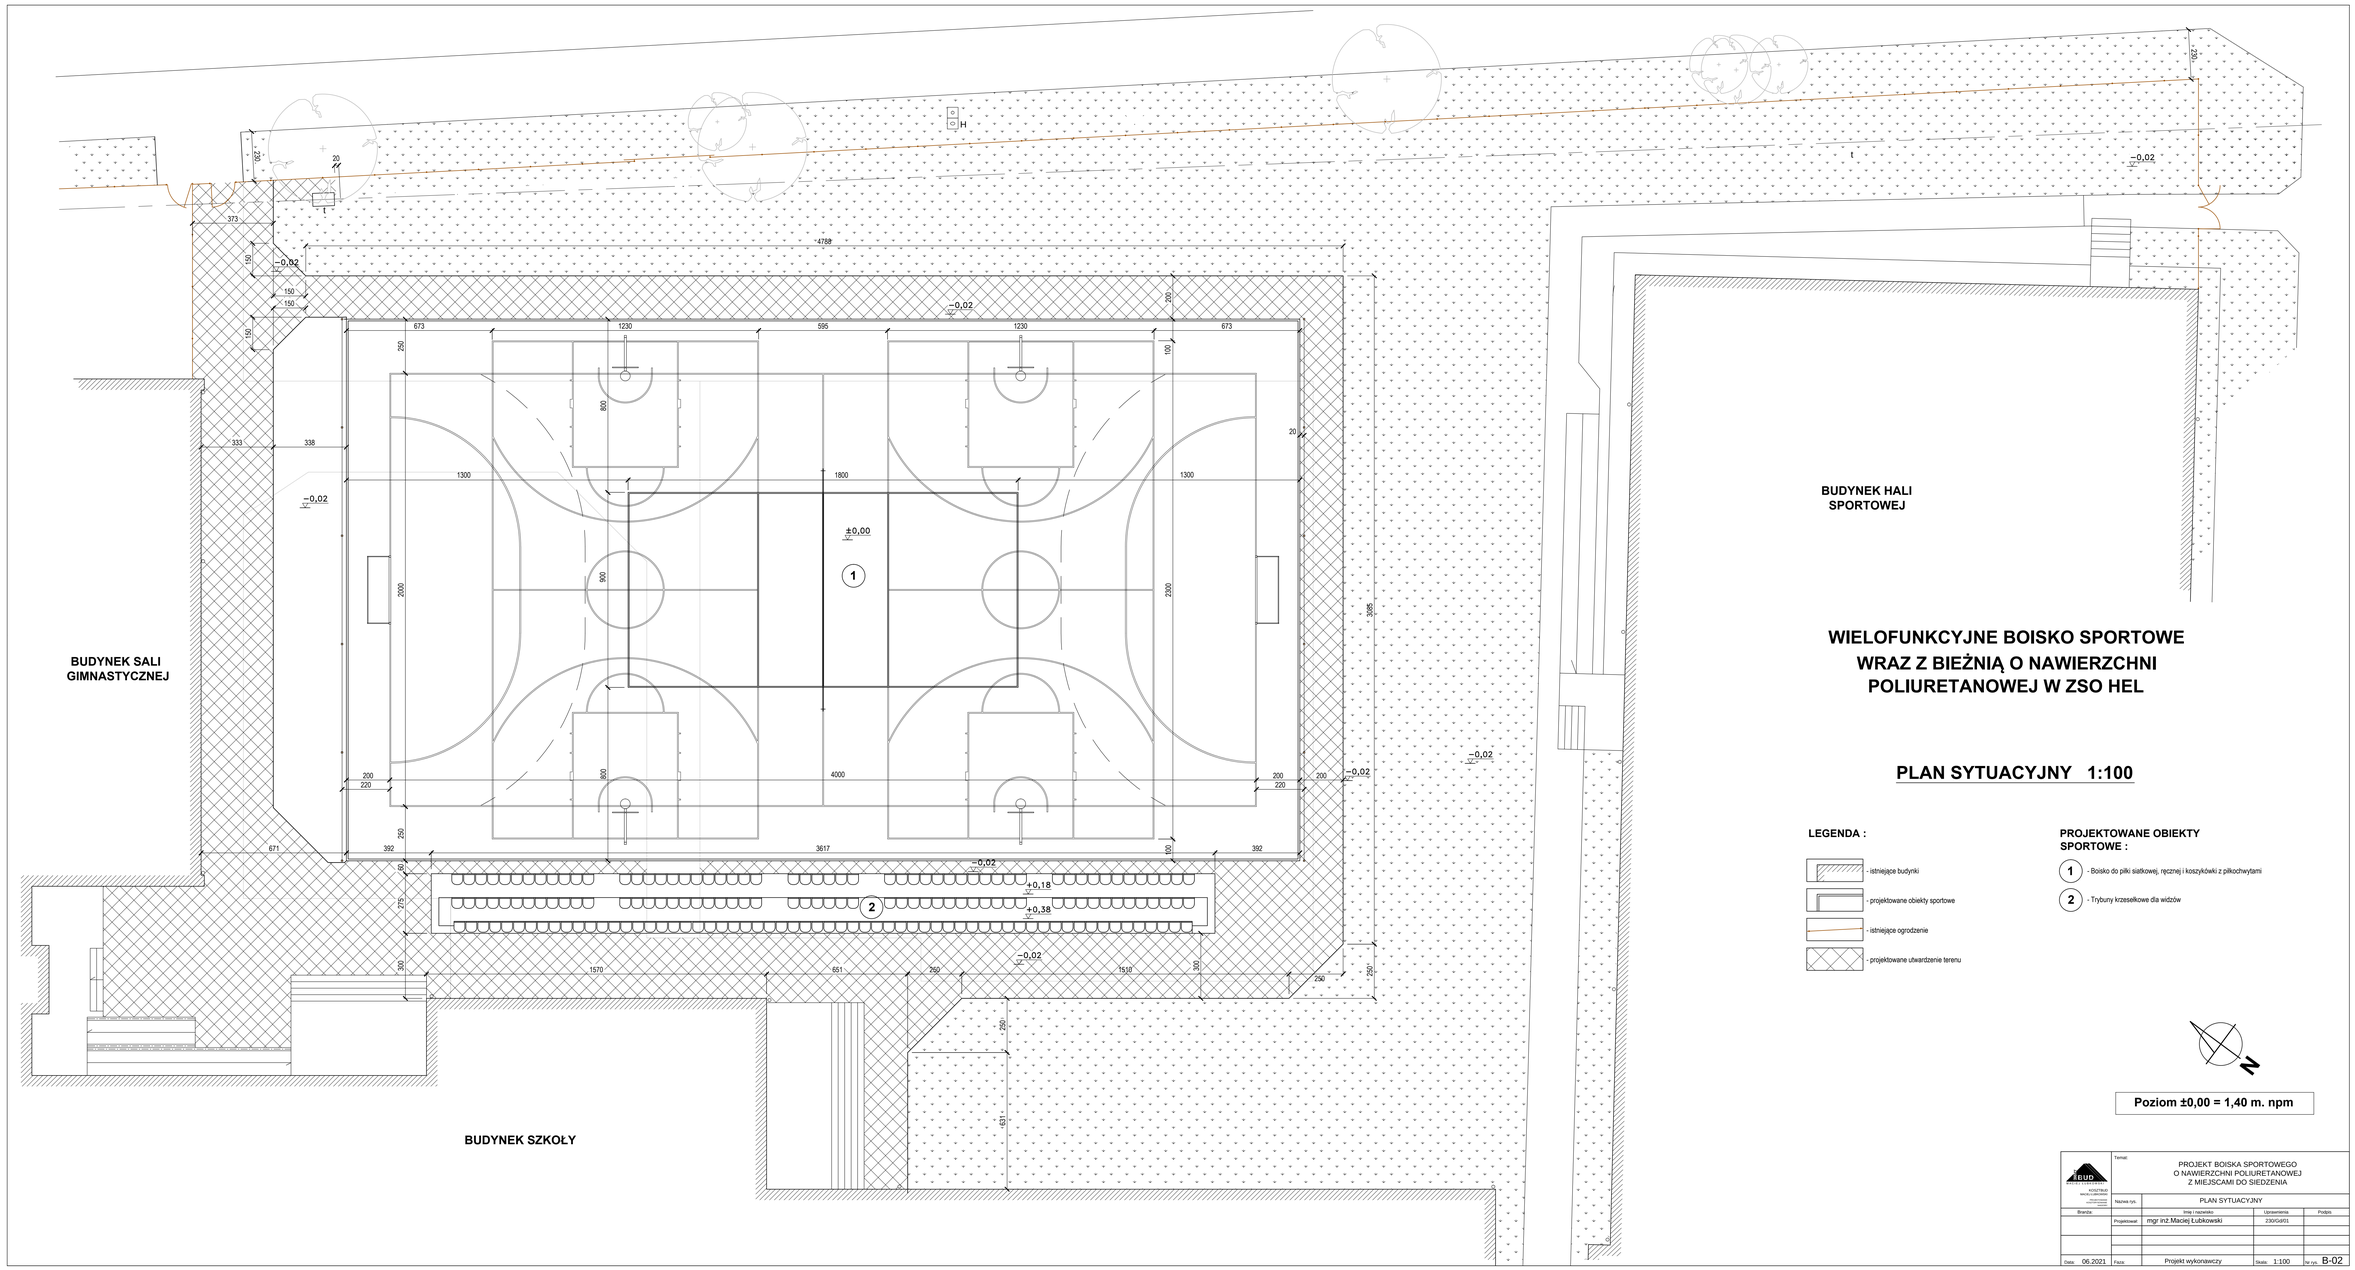

WIELOFUNKCYJNE BOISKO SPORTOWE WRAZ Z BIEŻNIĄ O NAWIERZCHNI POLIURETANOWEJ W ZSO HEL

PLAN SYTUACYJNY 1:100

LEGENDA :

- istniejące budynki
- projektowane obiekty sportowe
- istniejące ogrodzenie
- projektowane utwardzenie terenu

PROJEKTOWANE OBIEKTY SPORTOWE :

1. - Boisko do piłki siatkowej, ręcznej i koszykówki z piłkochwytami
2. - Trybuny krzesełkowe dla widzów

Poziom ±0,00 = 1,40 m. npm

Temat:	PROJEKT BOISKA SPORTOWEGO O NAWIERZCHNI POLIURETANOWEJ Z MIEJSCAMI DO SIEDZENIA			
	Nazwa rys.	PLAN SYTUACYJNY		
Branża:		Imię i nazwisko	Uprawnienia	Podpis
	Projektował:	mgr inż.Maciej Lubkowski	230/G&I/01	
Data: 06.2021	Faza:	Projekt wykonawczy	Skala: 1:100	Nr rys. B-02