




SZCZEGÓŁ WYKONANIA PIŁKOCHWYTU 1:25

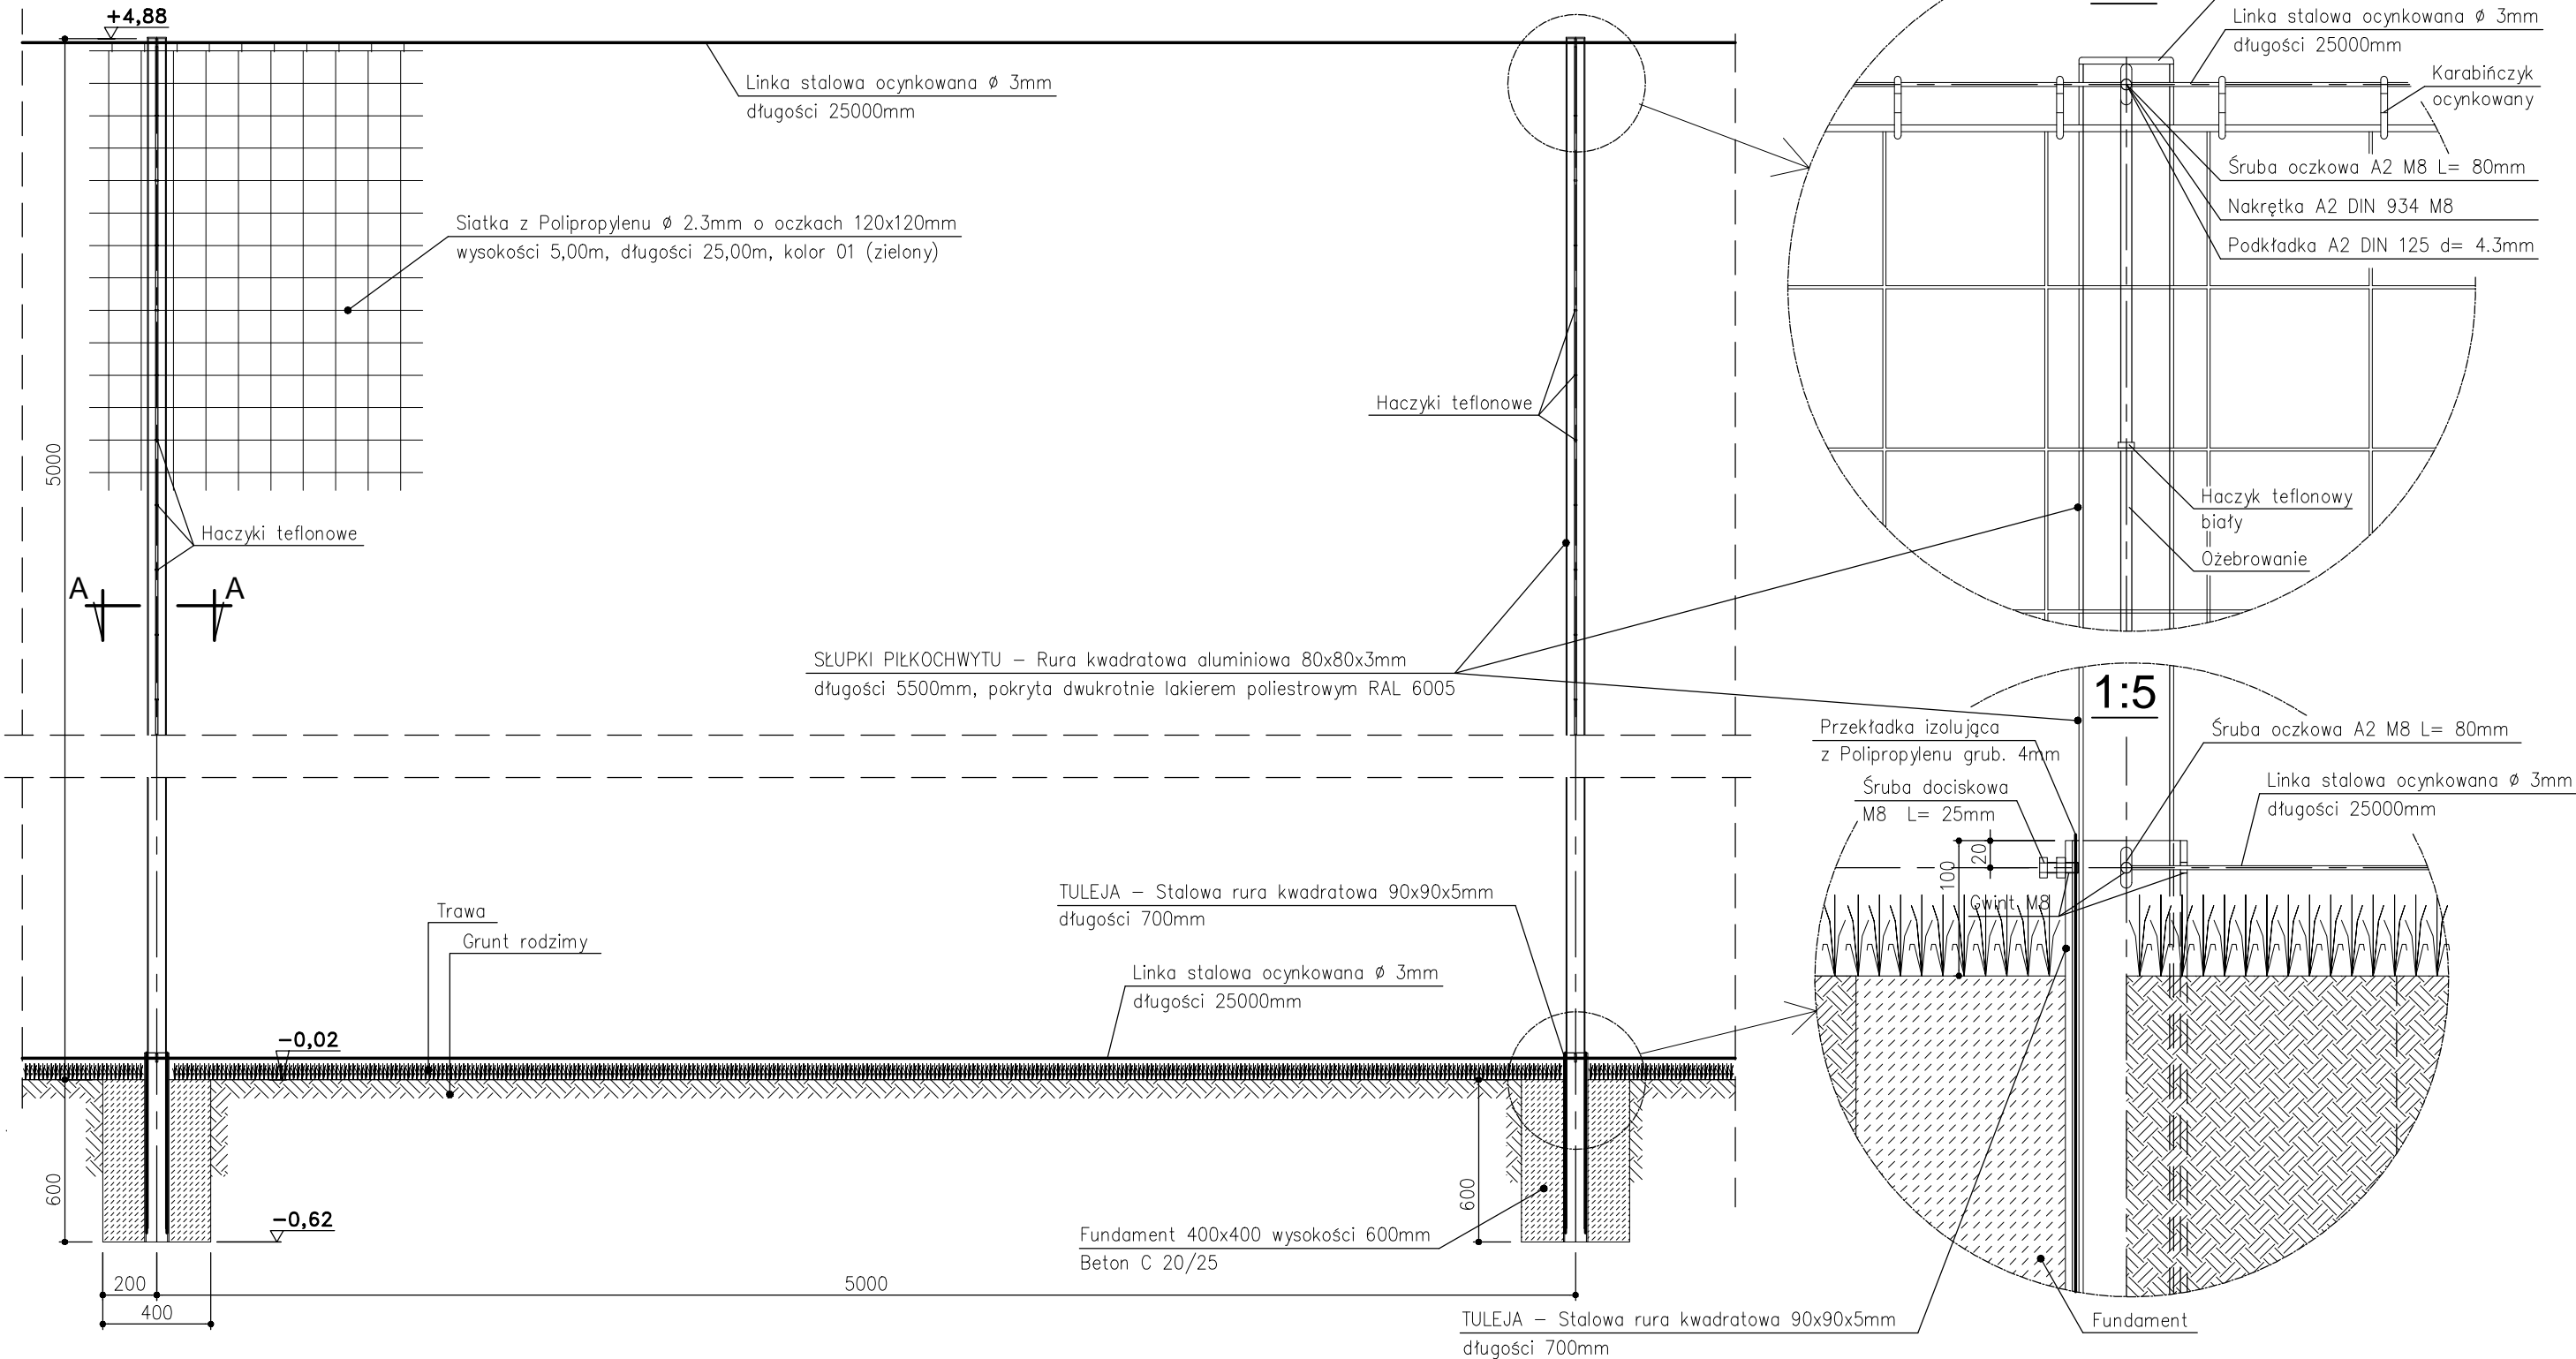

Przekrój A-A 1:5

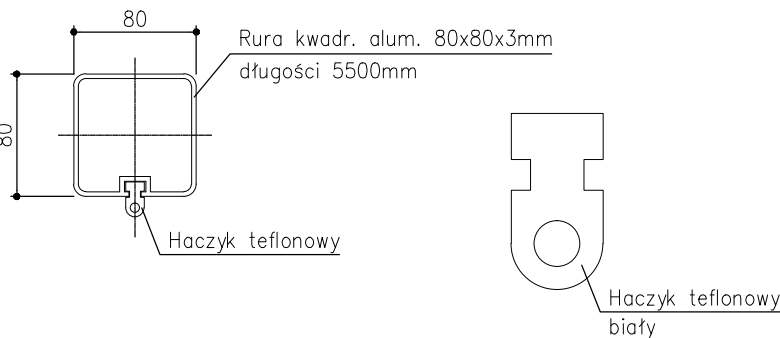

Poziom ±0,00 = 1,40 m. npm

 KOSZTUD MACIEJ LUBKOWSKI PROJEKTOWANIE KOSZTORYSOWANIE NADZORY	Temat:  PROJEKT BOISKA SPORTOWEGO O NAWIERZCHNI POLIURETANOWEJ Z MIEJSCAMI DO SIEDZENIA			
	Nazwa rys.	SZCZEGÓŁ WYKONANIA PIŁKOCHWYTU		
	Branża:	Imię i nazwisko	Uprawnienia	Podpis
	Projektował:	mgr inż. Maciej Łubkowski	230/Gd/01	
Data: 06.2021	Faza:	Projekt wykonawczy	Skala: 1:25	Nr rys. B-04