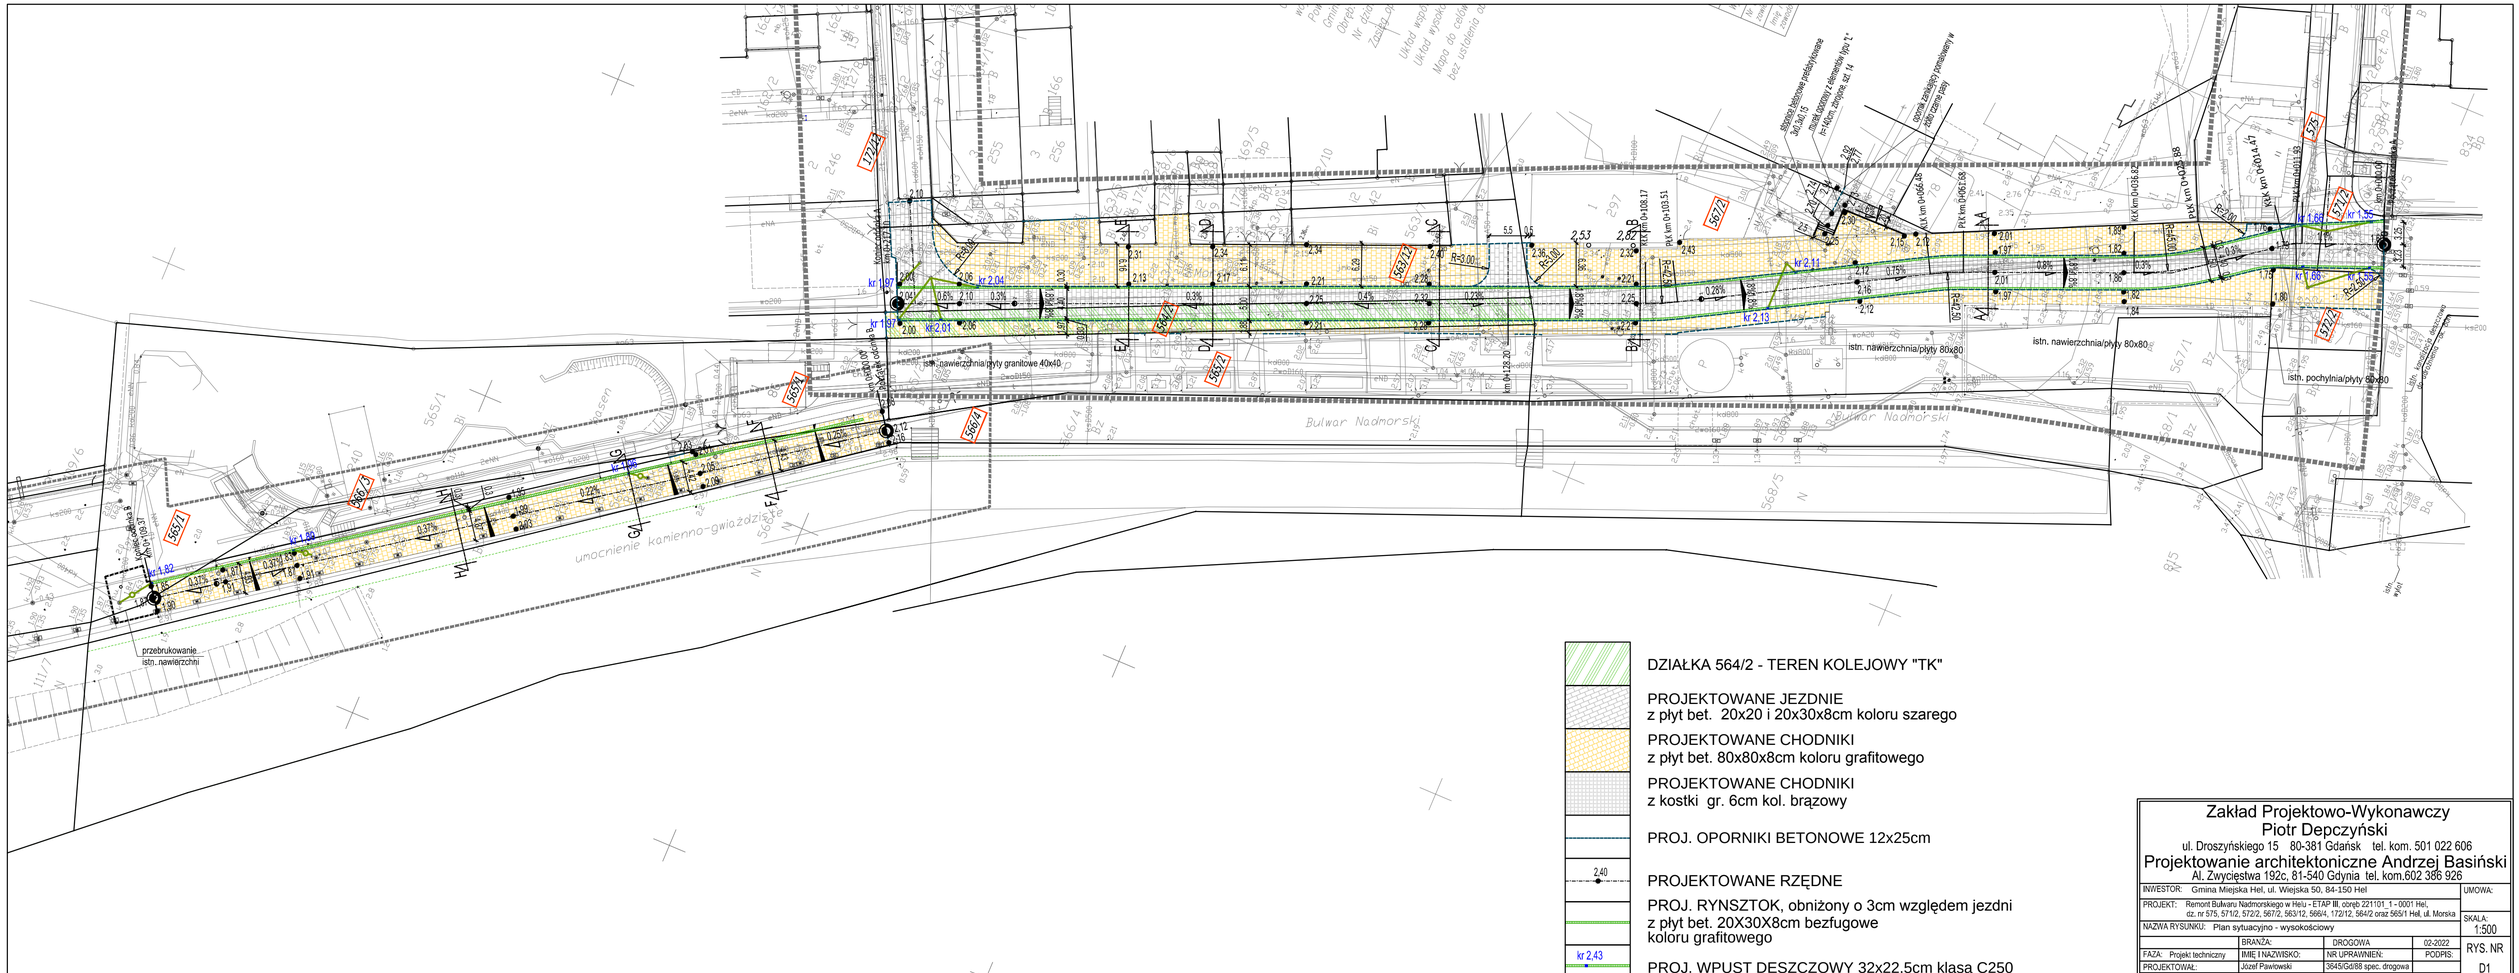

DZIAŁKA 564/2 - TEREN KOLEJOWY "TK"

PROJEKTOWANE JEZDNIE
z płyt bet. 20x20 i 20x30x8cm koloru szarego

PROJEKTOWANE CHODNIKI
z płyt bet. 80x80x8cm koloru grafitowego

PROJEKTOWANE CHODNIKI
z kostki gr. 6cm kol. brązowy

PROJ. OPORNIKI BETONOWE 12x25cm

2,40 PROJEKTOWANE RZĘDNE

PROJ. RYNSZTOK, obniżony o 3cm względem jezdni
z płyt bet. 20X30X8cm bezfugowe
koloru grafitowego

kr 2,43 PROJ. WPUST DESZCZOWY 32x22,5cm klasa C250

Zakład Projektowo-Wykonawczy
Piotr Depczyński
ul. Droszyńskiego 15 80-381 Gdańsk tel. kom. 501 022 606
Projektowanie architektoniczne Andrzej Basiński
Al. Zwycięstwa 192c, 81-540 Gdynia tel. kom.602 386 926

INWESTOR:	Gmina Miejska Hel, ul. Wiejska 50, 84-150 Hel			UMOWA:
PROJEKT:	Remont Bulwaru Nadmorskiego w Helu - ETAP III, conęb 221101_1 - 0001 Hel, dz. nr 575, 571/2, 572/2, 567/2, 563/12, 566/4, 172/12, 564/2 oraz 565/1 Hel, ul. Morska			SKALA: 1:500
NAZWA RYSUNKU:	Plan sytuacyjno - wysokościowy			
	BRANŻA:	DROGOWA	02-2022	RYS. NR
FAZA: Projekt techniczny	IMIĘ I NAZWISKO:	NR UPRAWNIEŃ:	PODPIS:	
PROJEKTOWAŁ:	Jozef Pawłowski	3643/Gd/88 spec. drogowa		D1
OPRACOWAŁ:	Piotr Depczyński	spec. drogowa		