C-C

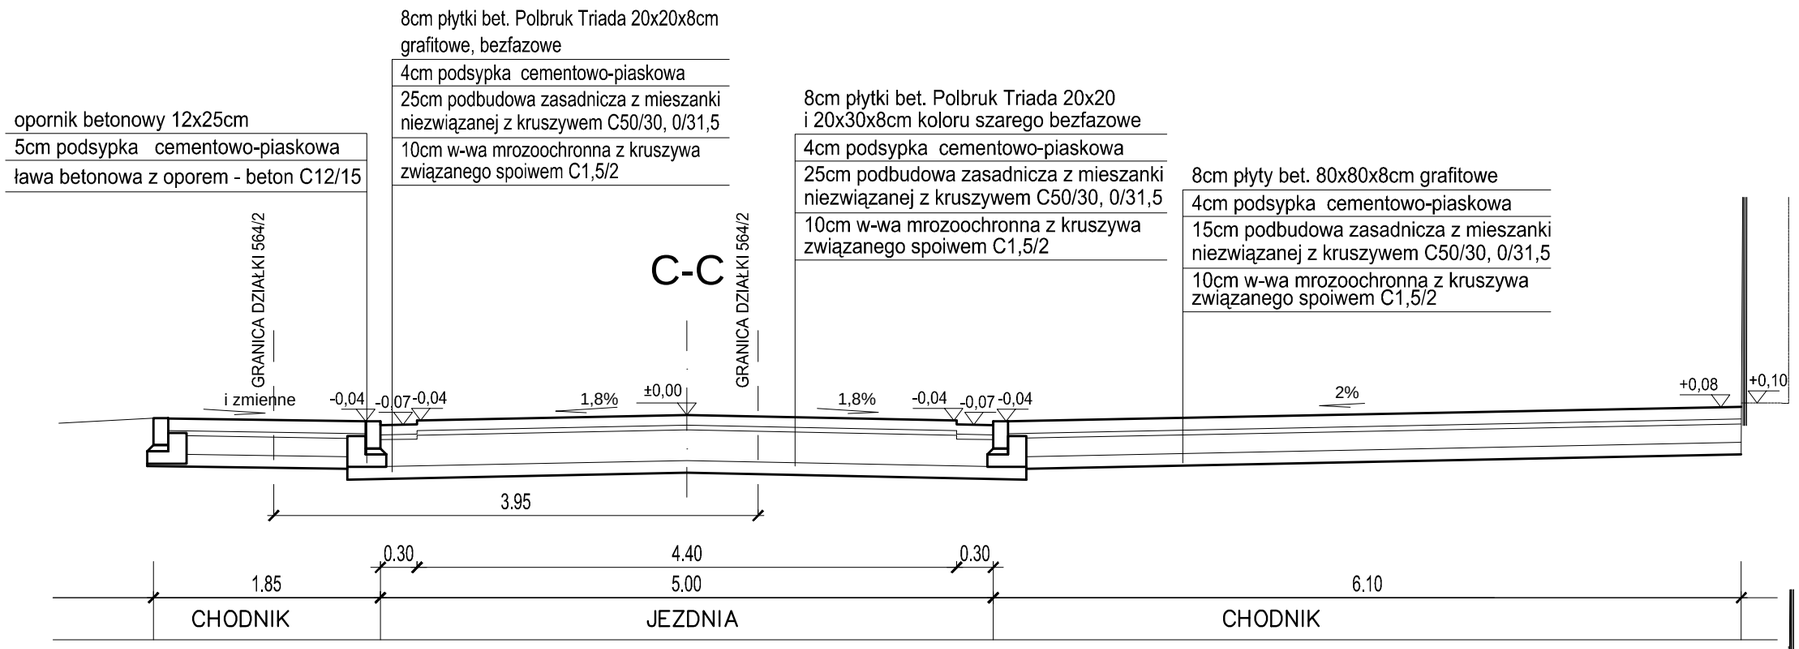

D-D

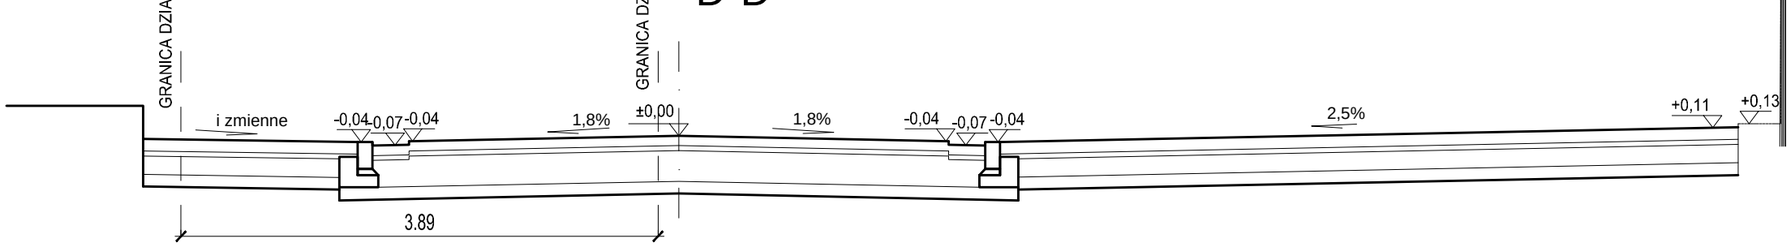

E-E

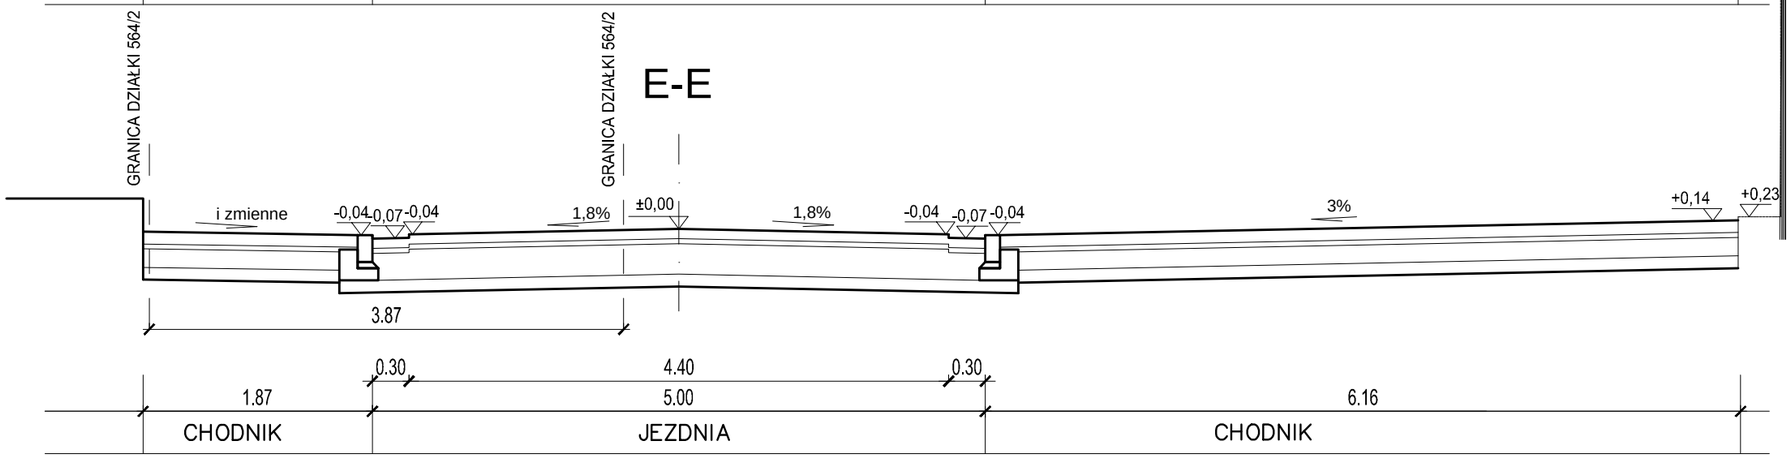

Zakład Projektowo-Wykonawczy
Piotr Depczyński
ul. Droszyńskiego 15 80-381 Gdańsk tel. kom. 501 022 606
Projektowanie architektoniczne Andrzej Basiński
Al. Zwycięstwa 192c, 81-540 Gdynia tel. kom.602 386 926

INWESTOR: Gmina Miejska Hel, ul. Wiejska 50, 84-150 Hel			UMOWA:
PROJEKT: Rozbudowa drogi publicznej ul. Morskiejl, obręb 221101_1 - 0001 Hel, dz. nr 564/2 Hel, ul. Morska			SKALA: 1:50
NAZWA RYSUNKU: Przekroje normalne			
	BRANŻA:	DROGOWA	03-2022
FAZA: P A-B	IMIĘ I NAZWISKO:	NR UPRAWNIEŃ:	PODPIS:
PROJEKTOWAŁ:	Józef Pawłowski	3645/Gd/88 spec. drogowa	
OPRACOWAŁ:	Piotr Depczyński	spec. drogowa	

RYS. NR D3