
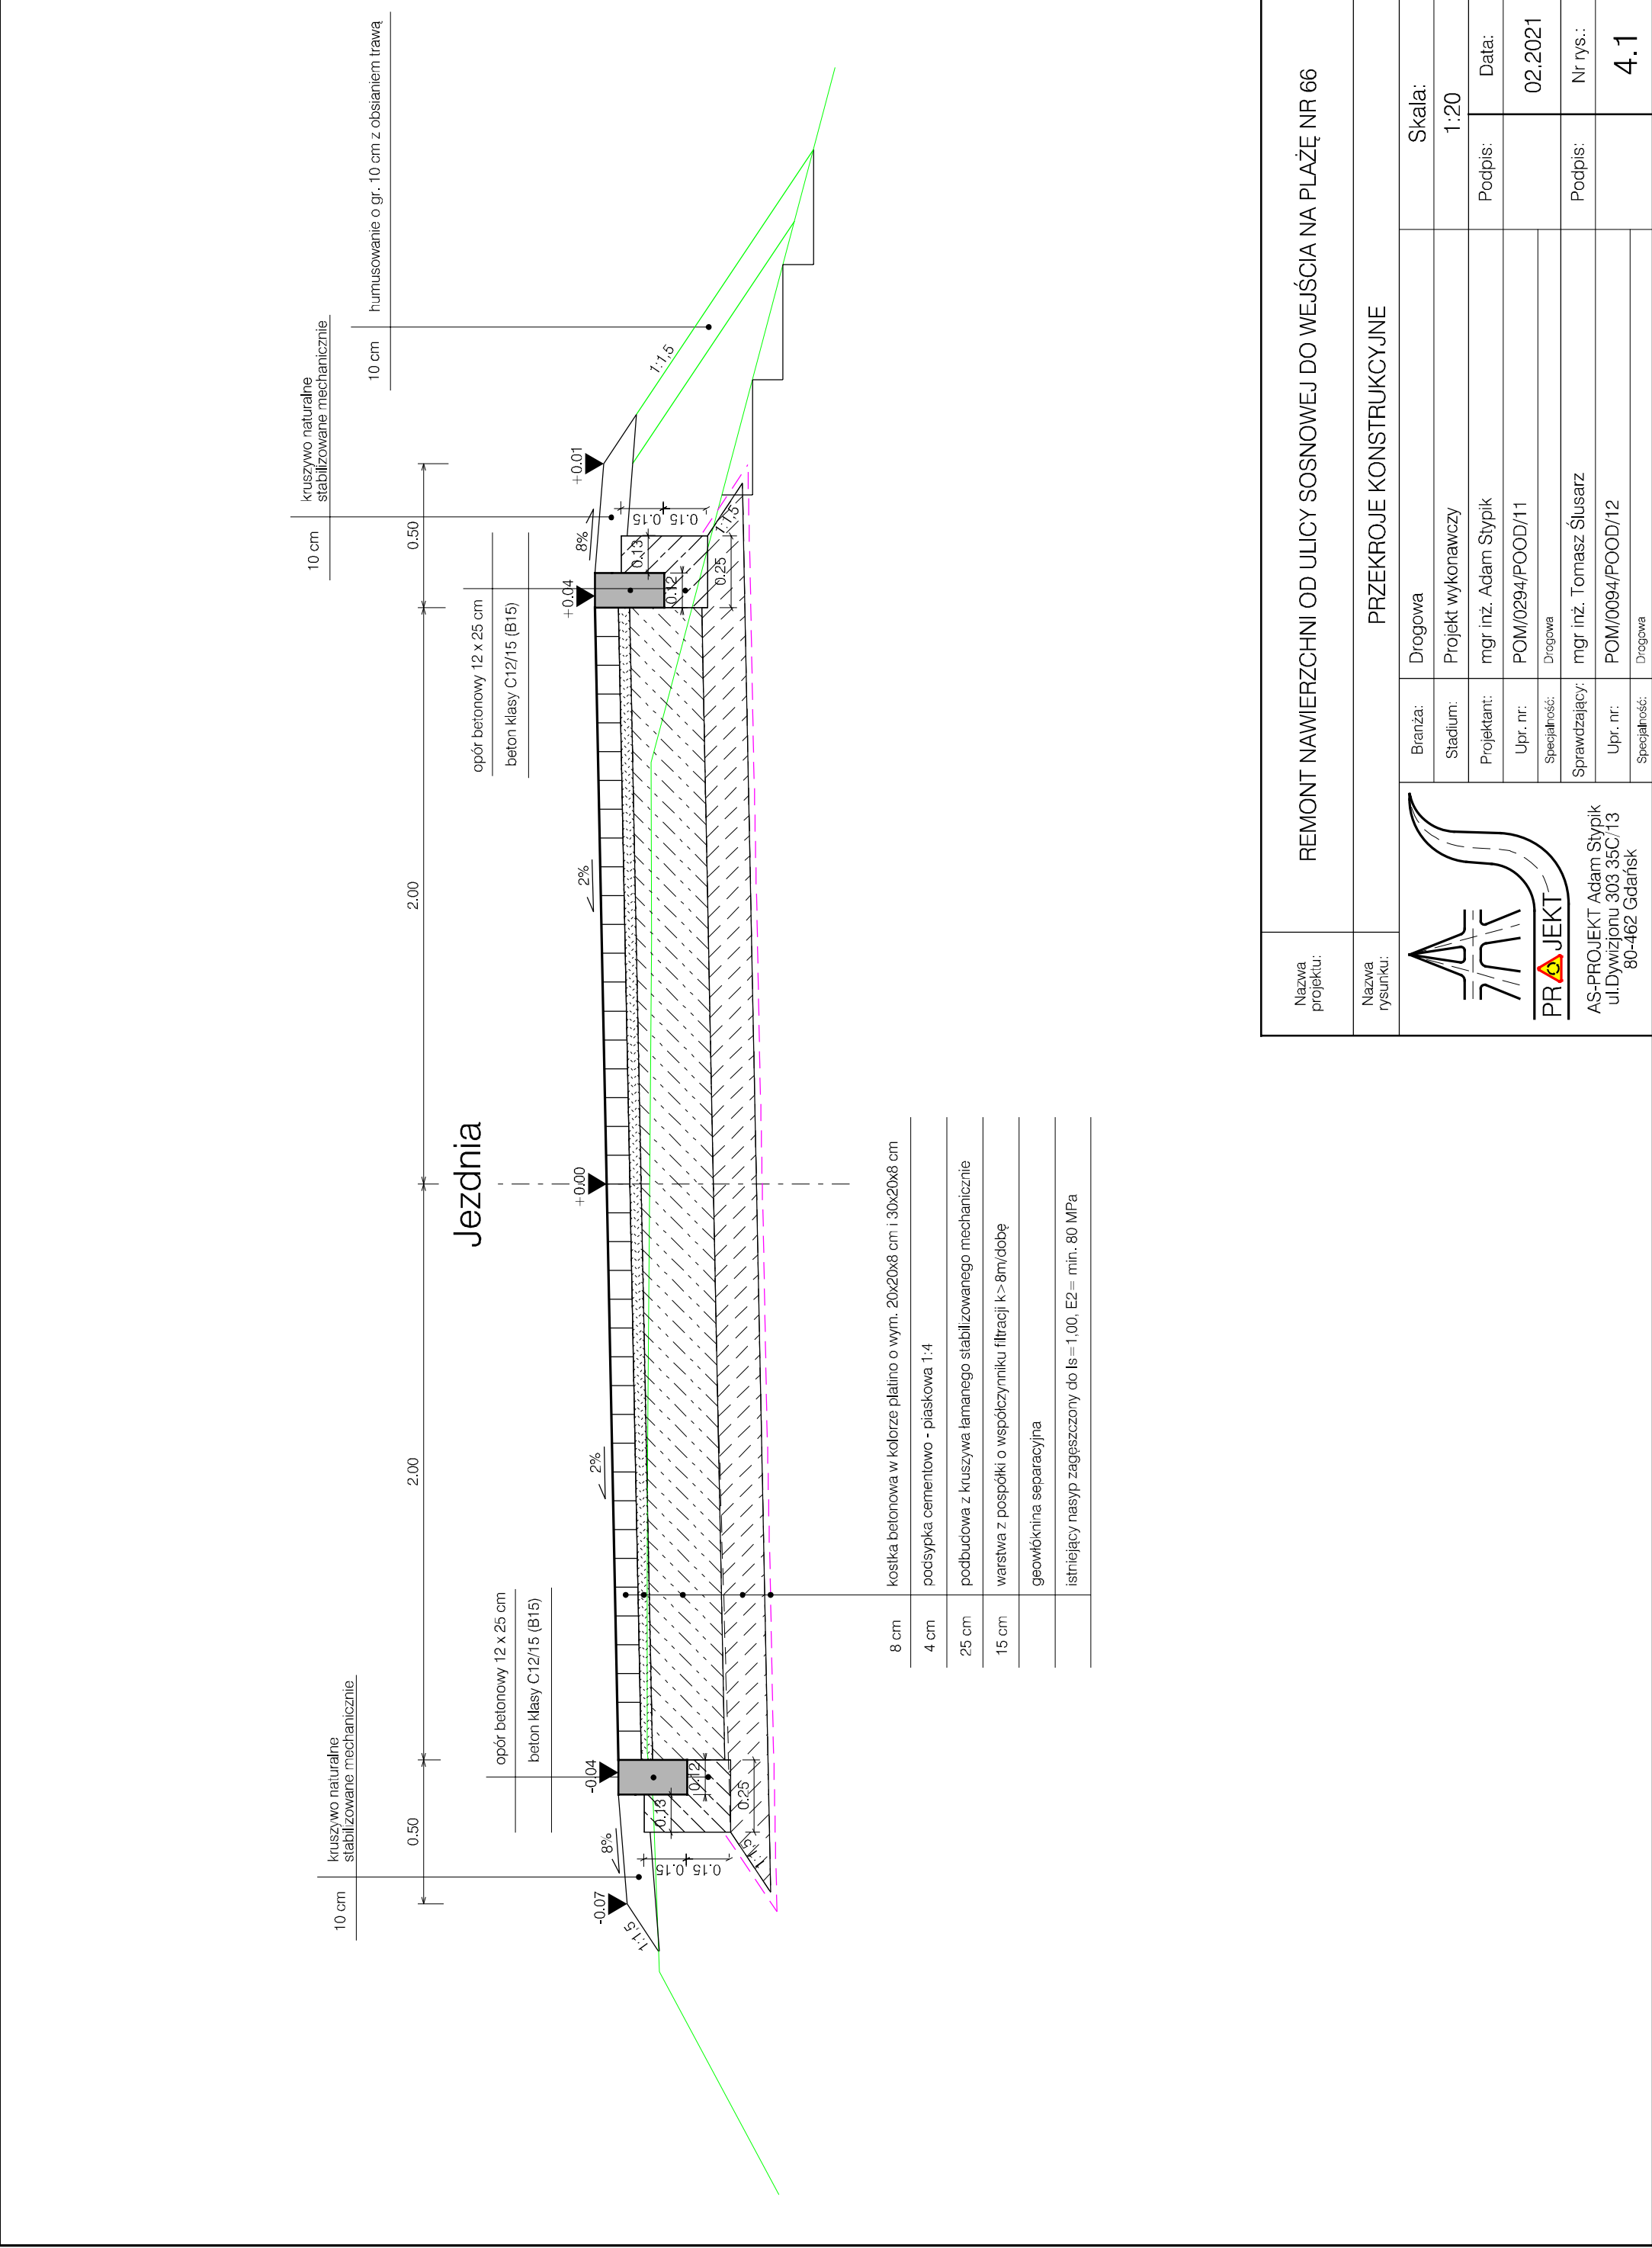


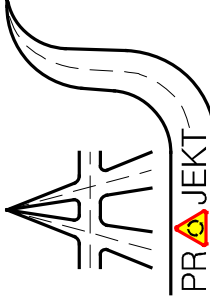

Nazwa projektu:	REMONT NAWIERZCHNI OD ULICY SOSNOWEJ DO WEJŚCIA NA PLAŻĘ NR 66				
Nazwa rysunku:	PRZEKROJE KONSTRUKCYJNE				
 AS-PROJEKT Adam Stypik ul. Dywizjonu 303 35C/13 80-462 Gdańsk		Branża:	Drogowa	Skala:	
		Stadium:	Projekt wykonawczy	1:20	
		Projektant:	mgr inż. Adam Stypik	Podpis:	Data:
		Upr. nr:	POM/0294/POOD/11		02.2021
		Specjalność:	Drogowa		
		Sprawdzający:	mgr inż. Tomasz Ślusarz	Podpis:	Nr rys.:
		Upr. nr:	POM/0094/POOD/12		4.1
		Specjalność:	Drogowa		