



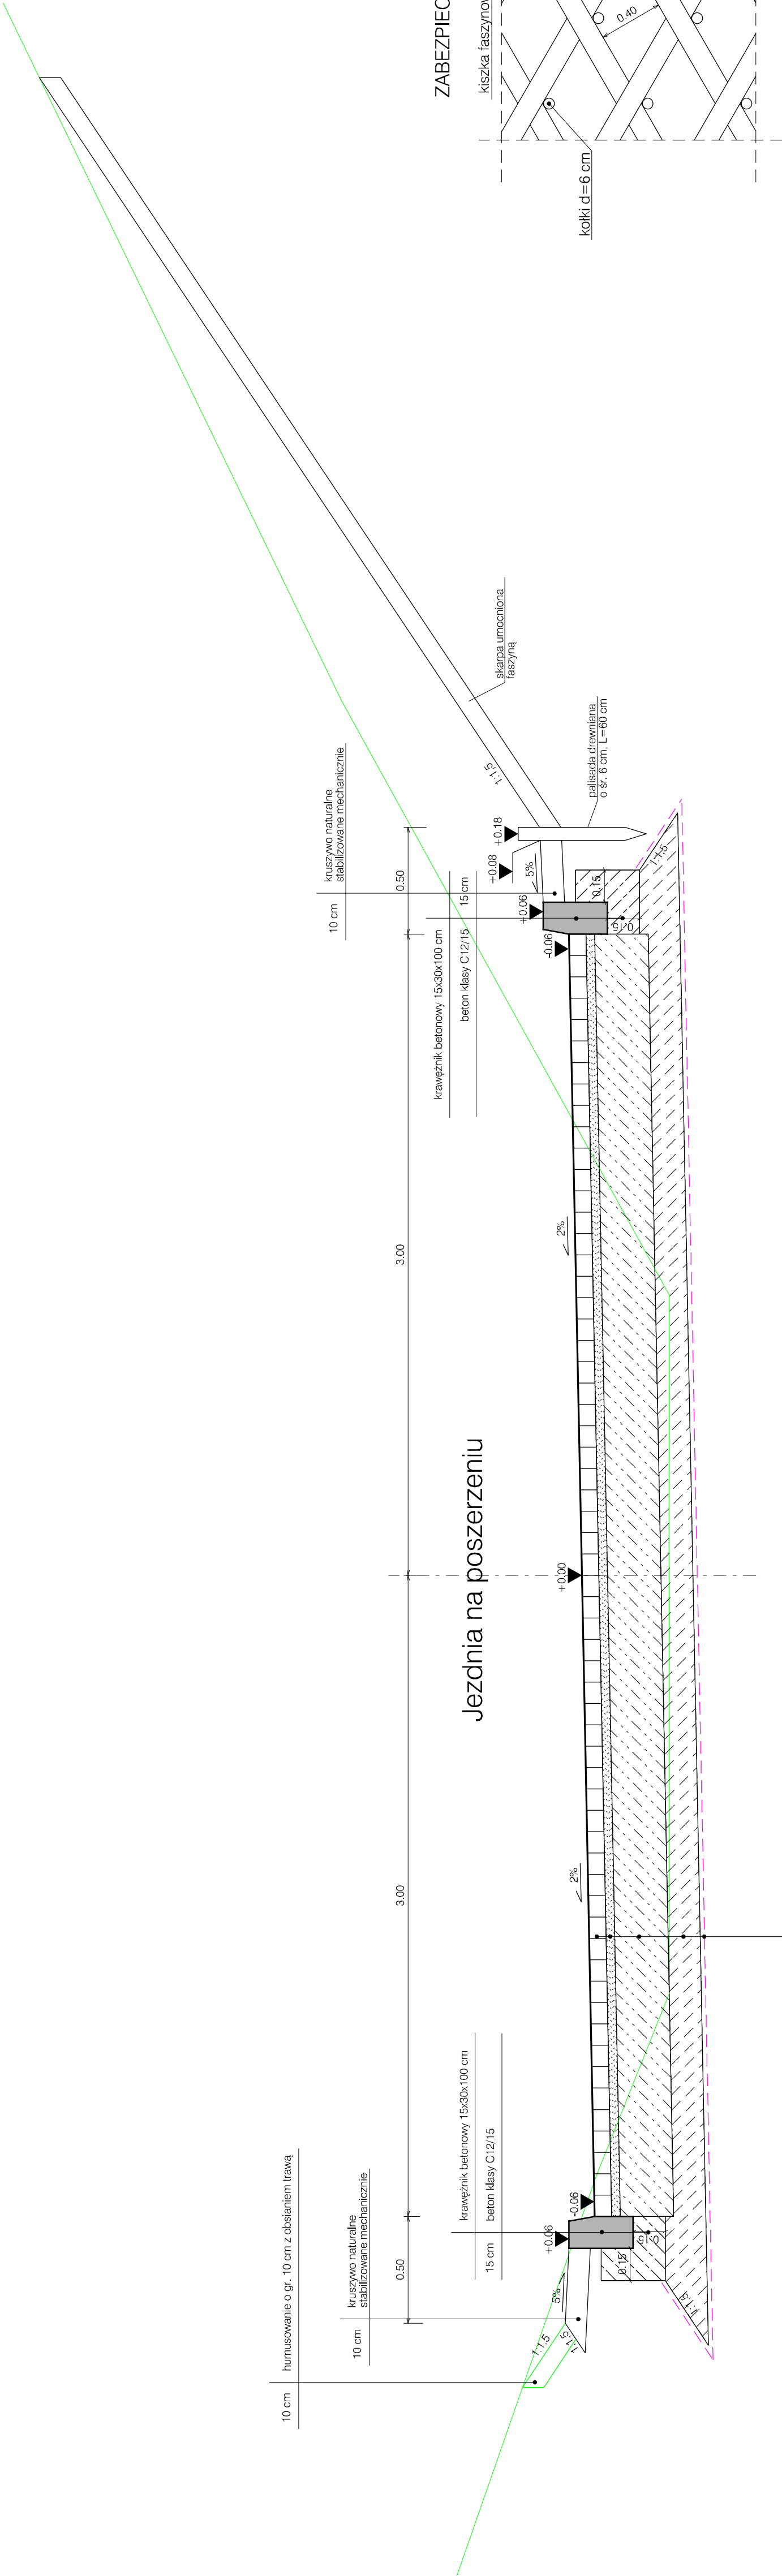

ZABEZPIECZENIE SKARP FASZYNA

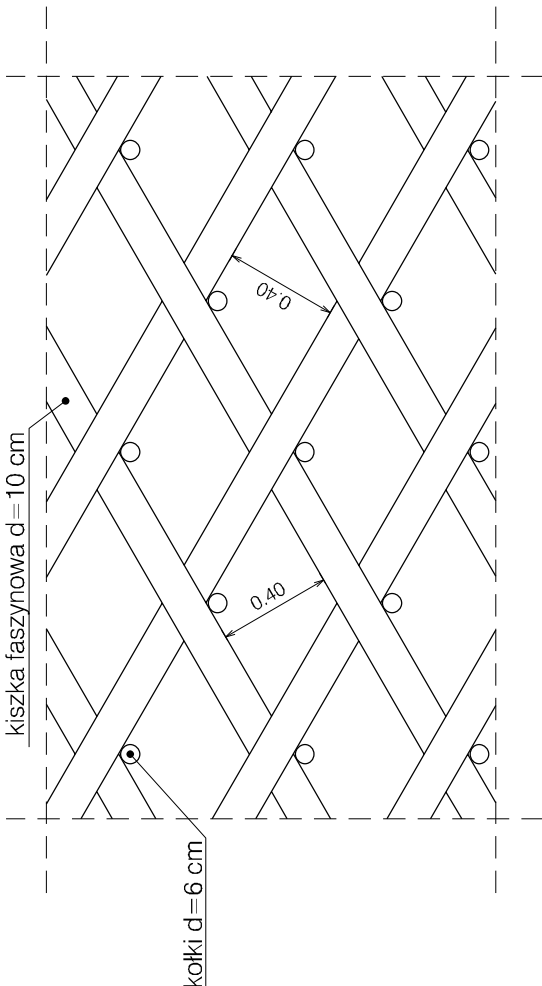

Nazwa projektu:	REMONT NAWIERZCHNI OD ULICY SOSNOWEJ DO WEJŚCIA NA PLAŻĘ NR 66				
Nazwa rysunku:	PRZEKROJE KONSTRUKCYJNE				
	Branża:	Drogowa	Skala:		
	Stadium:	Projekt wykonawczy	1:20		
	Projektant:	mgr inż. Adam Stypik	Podpis:		
	Upr. nr:	POM/0294/POOD/11	Data:		
	Specjalność:	Drogowa	02.2021		
Sprawdzający:		mgr inż. Tomasz Ślusarz	Podpis:		Nr rys.:
Upr. nr:		POM/0094/POOD/12			4.2
Specjalność:		Drogowa			